


Fachada a calle J. B. Foresti

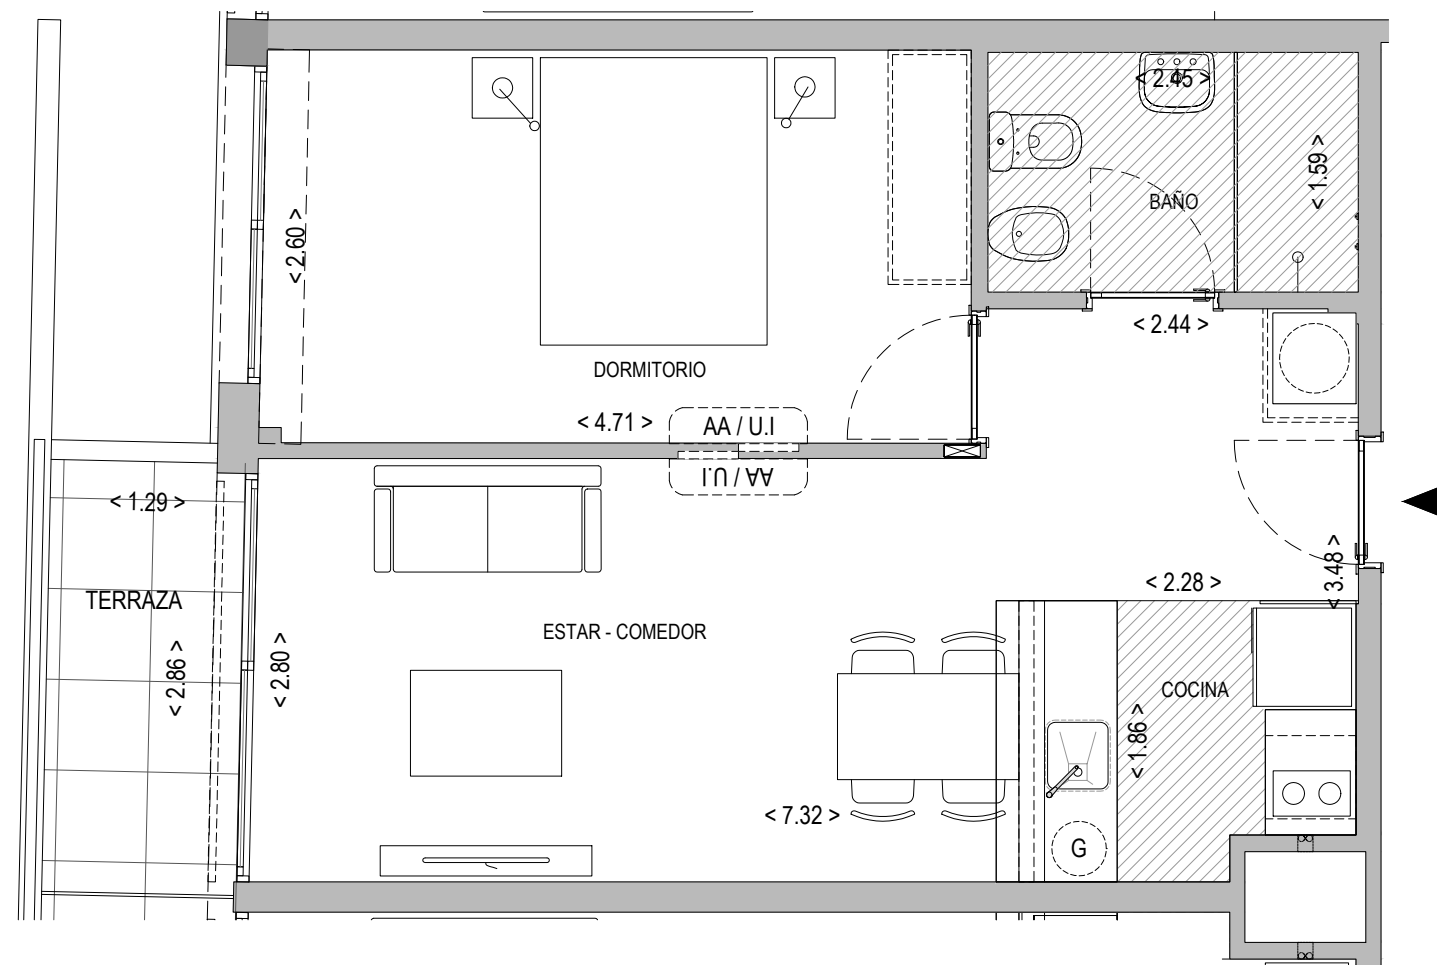

Planta
Esc: 1/50

404

1 DORMITORIO/ 1 BAÑO

Á. PROPIA (M2)	39.65
TERRAZA (M2)	3.14
MUROS (M2)	3.91
DUCTOS (M2)	0.38
ÁREA COMÚN (M2)	4.13
TOTAL (M2)	51.21
ÁREA PATIO O RETIRO (M2)	-
TOTAL CON PATIO (M2)	51.21

NOTA:

Las áreas están consideradas según los criterios de APPCU.

Área propia: Según propiedad horizontal.

Terraza: Según propiedad horizontal.

Muros:
100% muros exteriores.
100% muros separativos con áreas comunes.
50% muros separativos entre unidades y medianeros.

Ductos: Cuota parte de los ductos pertenecientes en cada unidad.

Área común: Cuota parte de los bienes comunes del piso.

Área patio o retiro: Según propiedad horizontal.